Ingenieurbüro für
Tragwerksplanung
Dr.-Ing. Hans-Reinhard Hunger

STÜTZWAND
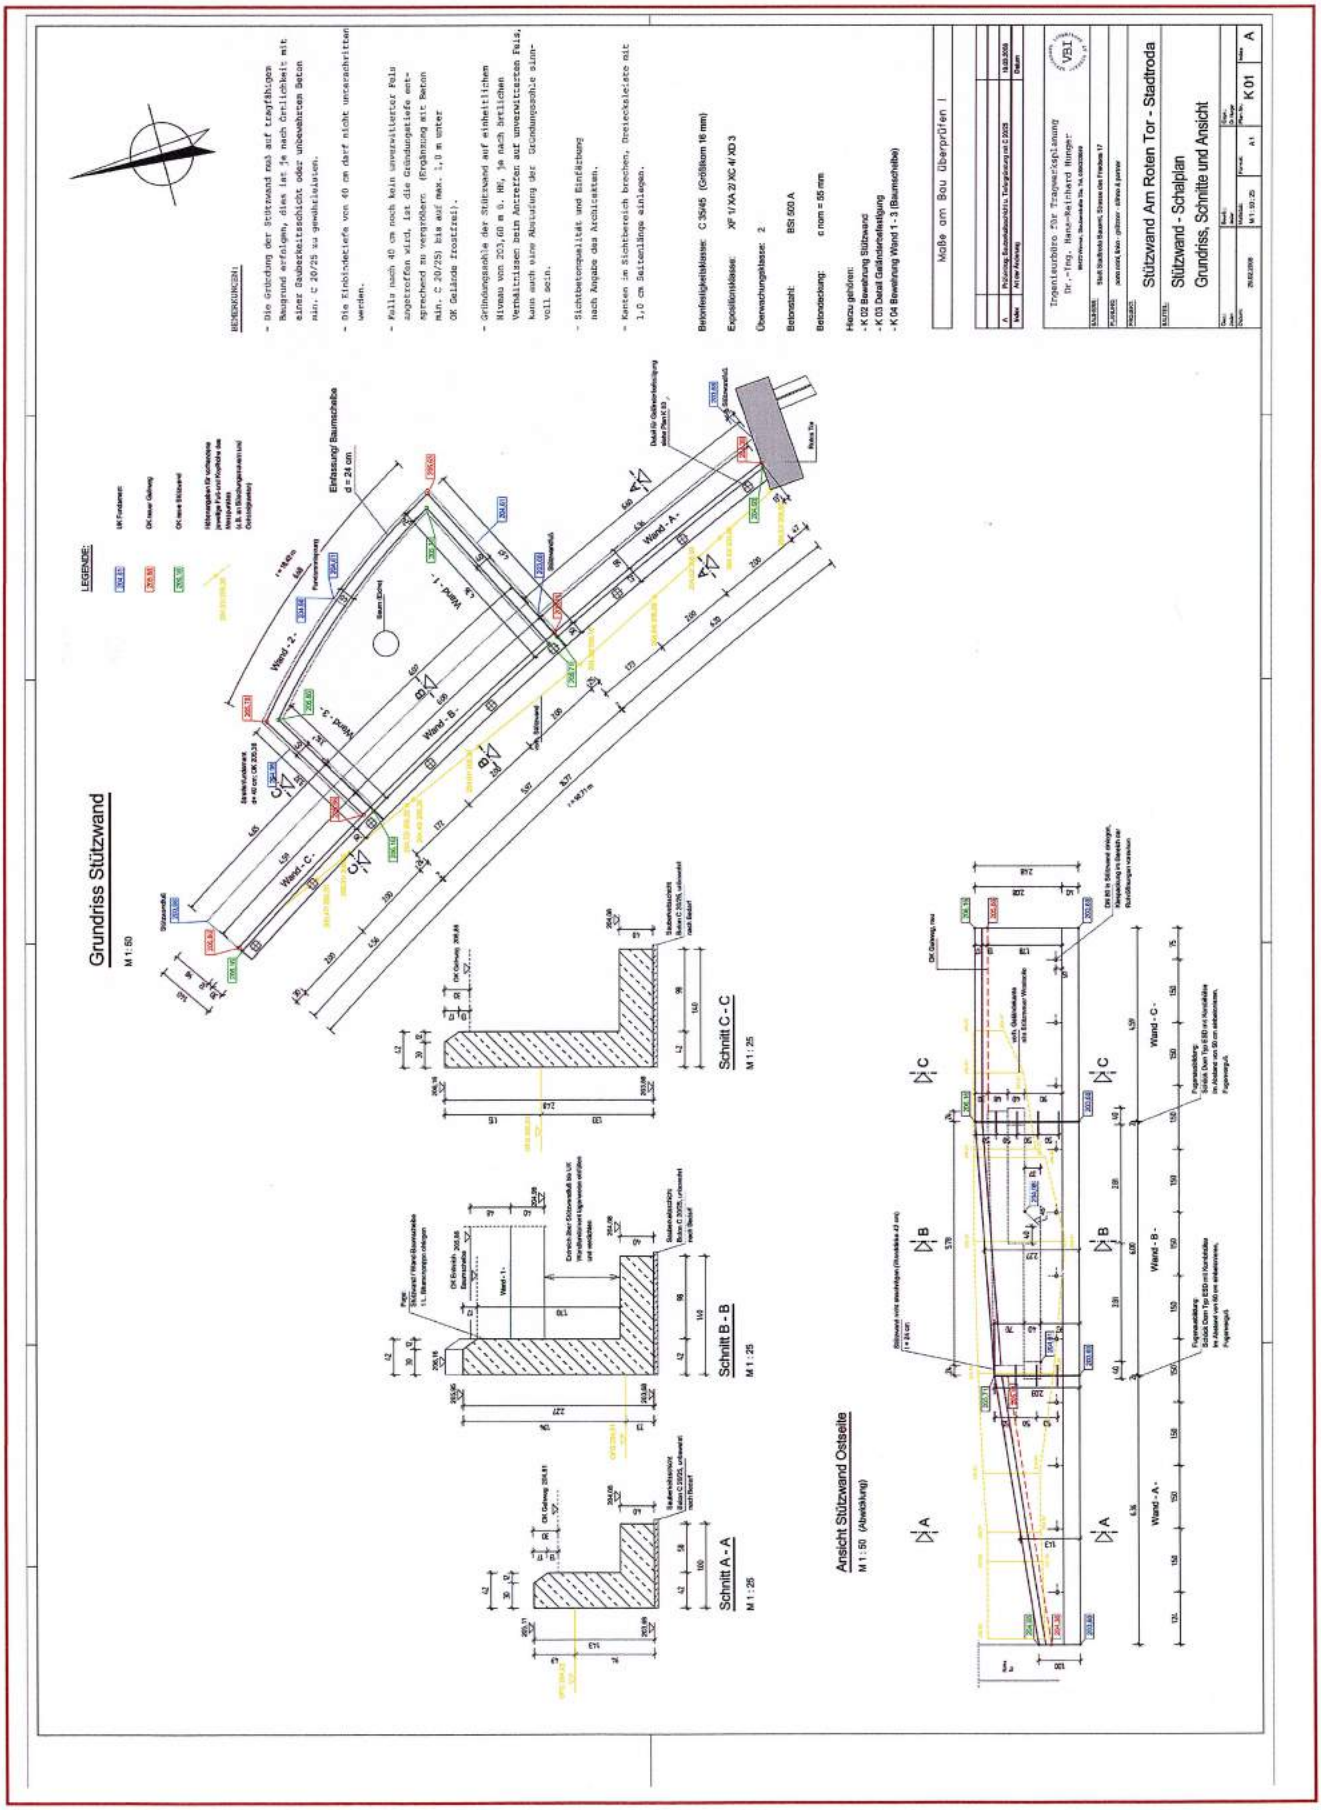
"Am Roten Tor" - Töpferberg Stadtroda